
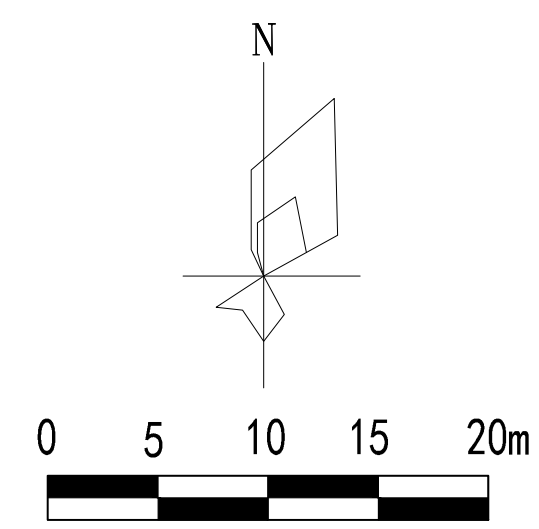


全州县白宝乡梅莲完小教师周转宿舍、全州县白宝乡第二中心幼儿园教学生活楼规划图规划总平面图

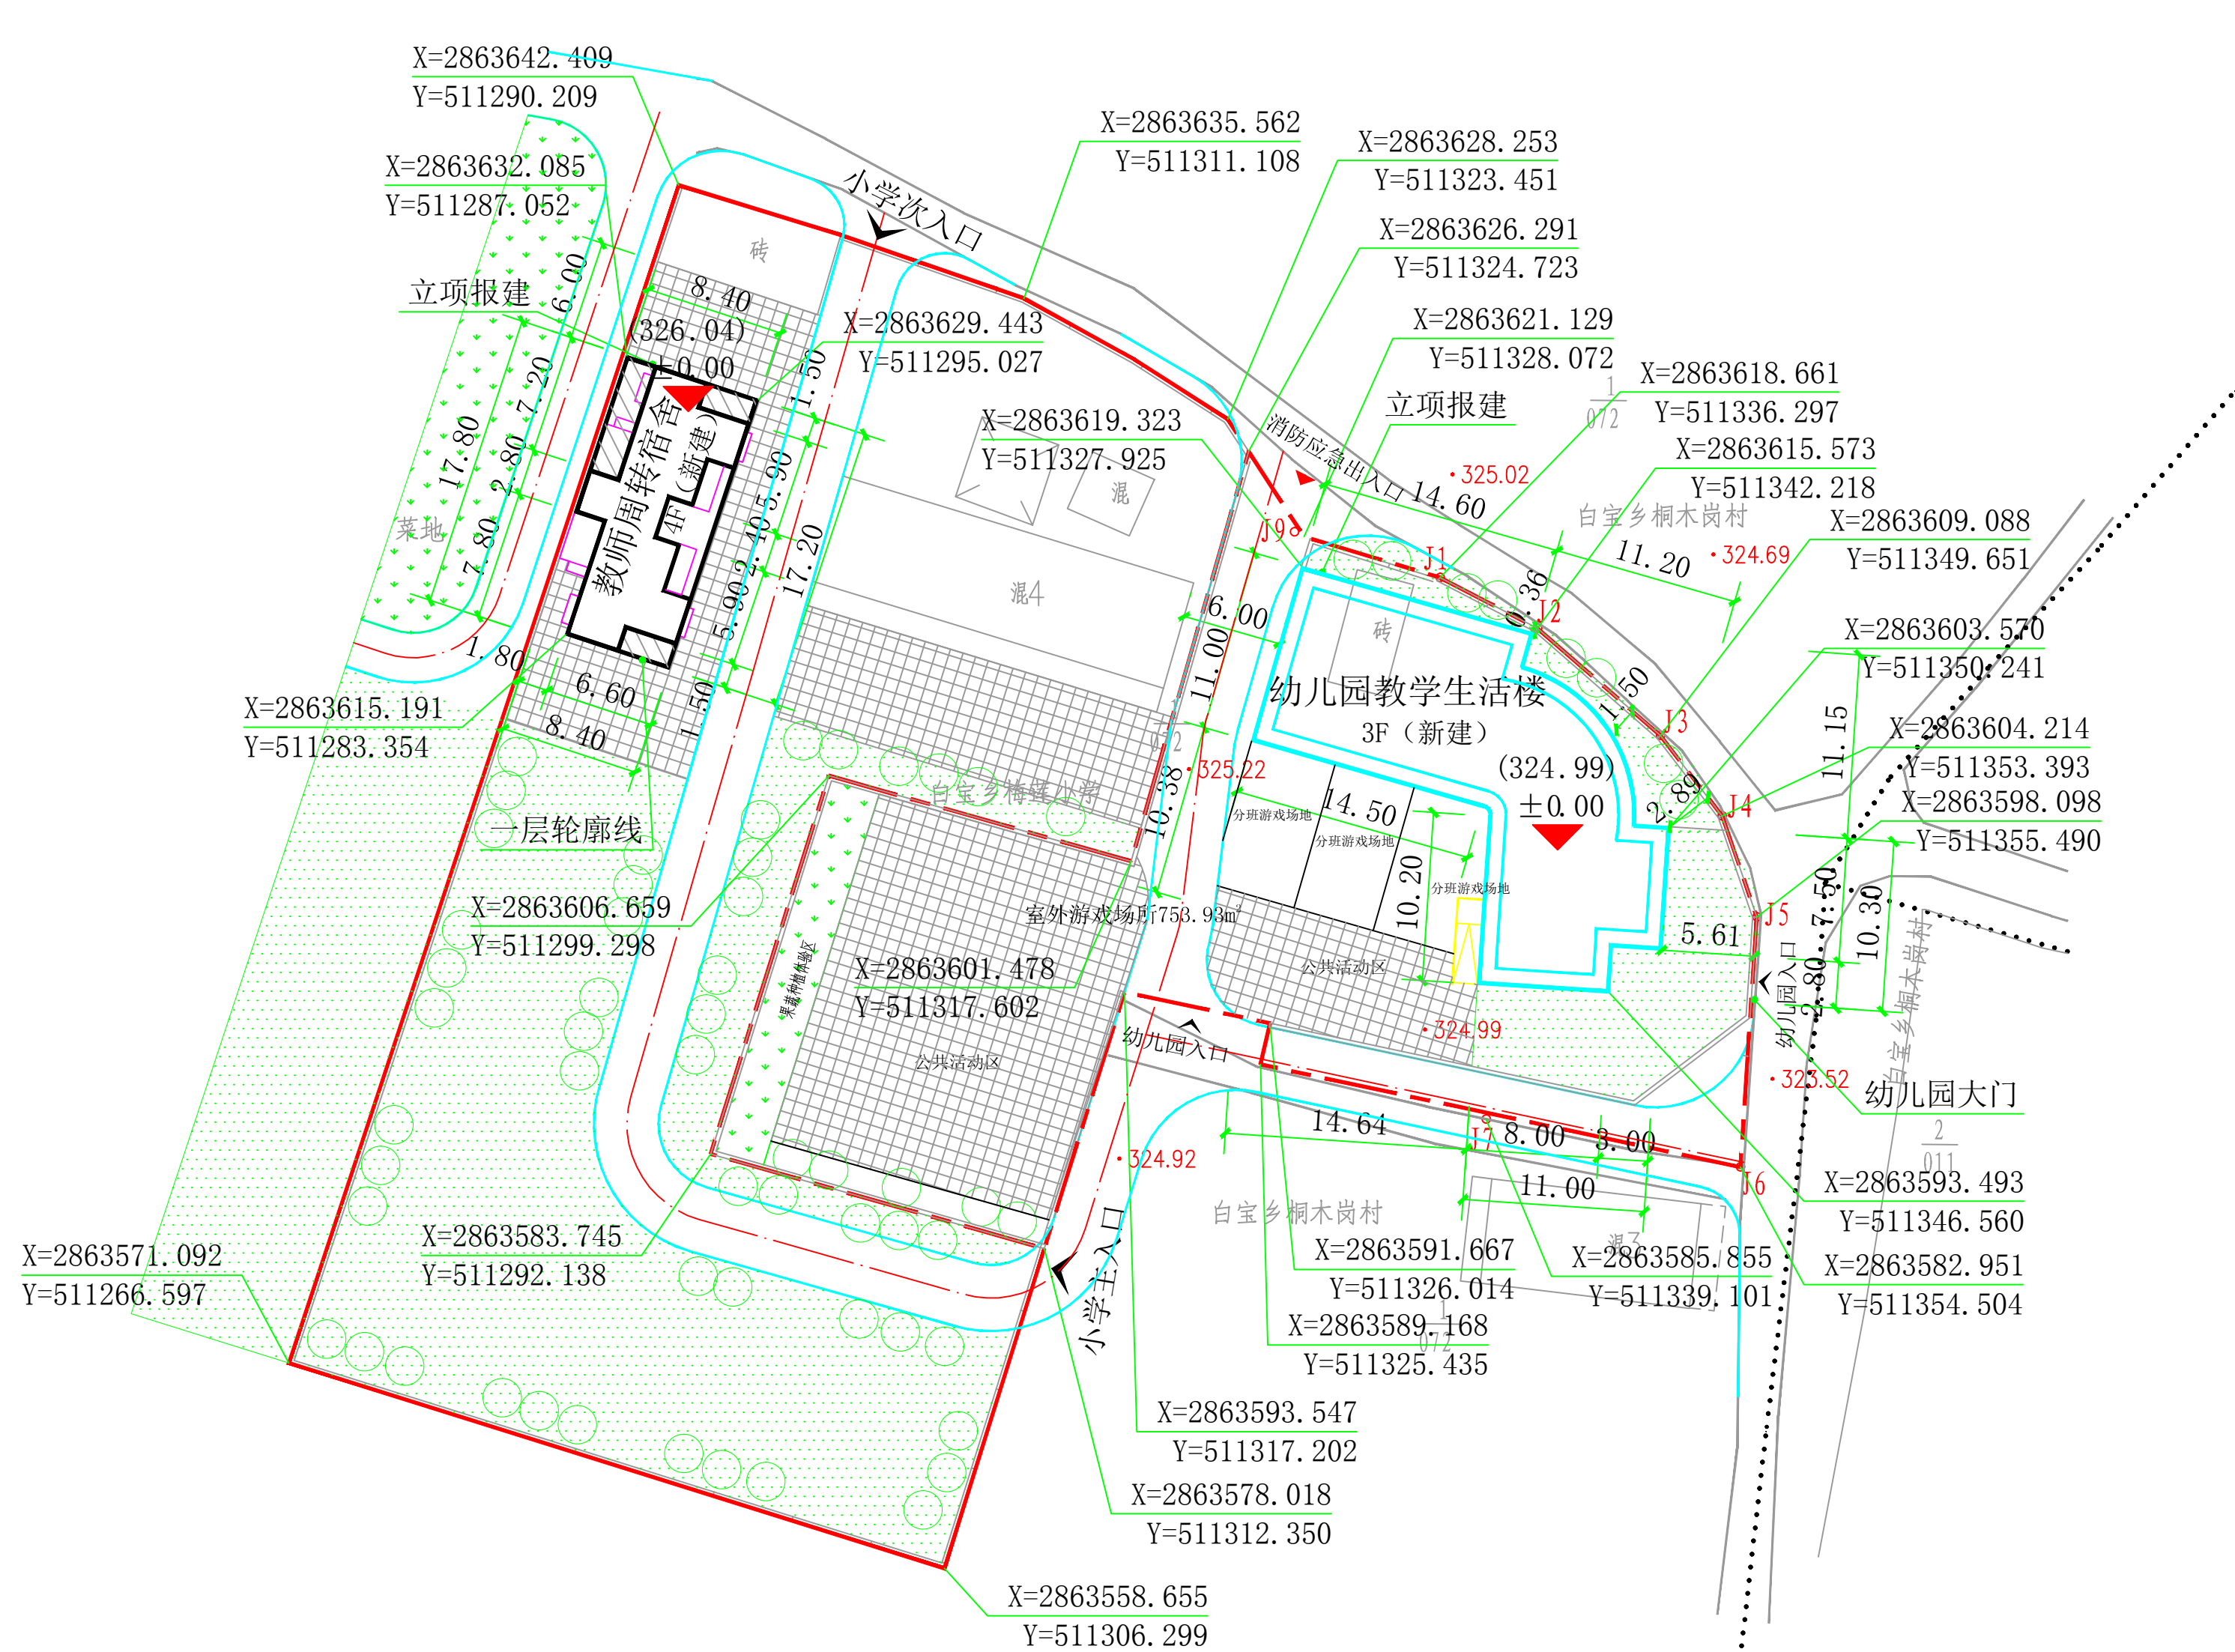

图例

- 幼儿园规划用地红线
- 幼儿园规划用地红线
- 现状建筑
- 绿地
- 现状道路

规划设计说明:

本次规划设计立足于用地现状,在充分利用基地现有资源的基础上进行规划设计,本着满足各项规划指标符合国家规范的要求的基础上,创造生动的校园空间,成为富有特色的总体布局合理、功能分区明晰、人车交通便捷、造型新颖、美观、校园环境优美的中学校园格局。校园规划在总体上注重校园公共空间的塑造,尽量利用建筑与建筑之间的空地作为交流场所,这些交流场地或围合或开敞,或多硬质铺地或多花草树木,每一个空间都赋予了不同的性格。(本规划幼儿园共设三个班,人数为90人)

主要设计依据:

- 1、《托儿所、幼儿园建筑设计规范》(JGJ39-2016)(2019版)
- 2、《广西壮族自治区建设用地控制指标(试行)》(桂国土资发[2010]13号)
- 3、《广西壮族自治区义务教育学校办学基本标准(试行)》桂政办发[2011]164号
- 4、《广西壮族自治区农村义务教育学生营养改善计划学校食堂(伙房)建设标准(试行)》桂教[2012]3号
- 5、《城市普通中小学校校舍建设标准》(建标[2002]102号)
- 6、《中小学校设计规范》(GB50099-2011)

总用地面积(幼儿园)	1531.92	m ²
总建筑面积	997.17	m ²
现状建筑面积		m ²
规划建筑面积	幼儿园教学生活楼	997.17 m ²
建筑占地面积	324.39	m ²
现状建筑占地面积		m ²
规划建筑占地面积	幼儿园教学生活楼	324.39 m ²
建筑密度	21.18	%
容积率	0.65	
绿地率	30	%

总用地面积	2473.25	m ²
总建筑面积	1202.90	m ²
现状建筑面积	786.68	m ²
规划建筑面积	教师周转宿舍	416.22 m ²
建筑占地面积	376.76	m ²
现状建筑占地面积	245.24	m ²
规划建筑占地面积	教师周转宿舍	131.52 m ²
建筑密度	15.23	%
容积率	0.49	
绿地率	30	%

广西中泽建筑设计有限公司

:A145007140 :[]143115 : 12520120010

	苏武勤	刘朝晖	全州县白宝乡梅莲完小教师周转宿舍、全州县白宝乡第二中心幼儿园教学生活楼规划总平面图	2020.12
	刘朝晖	欧方华		
	欧方华	刘朝晖		-01